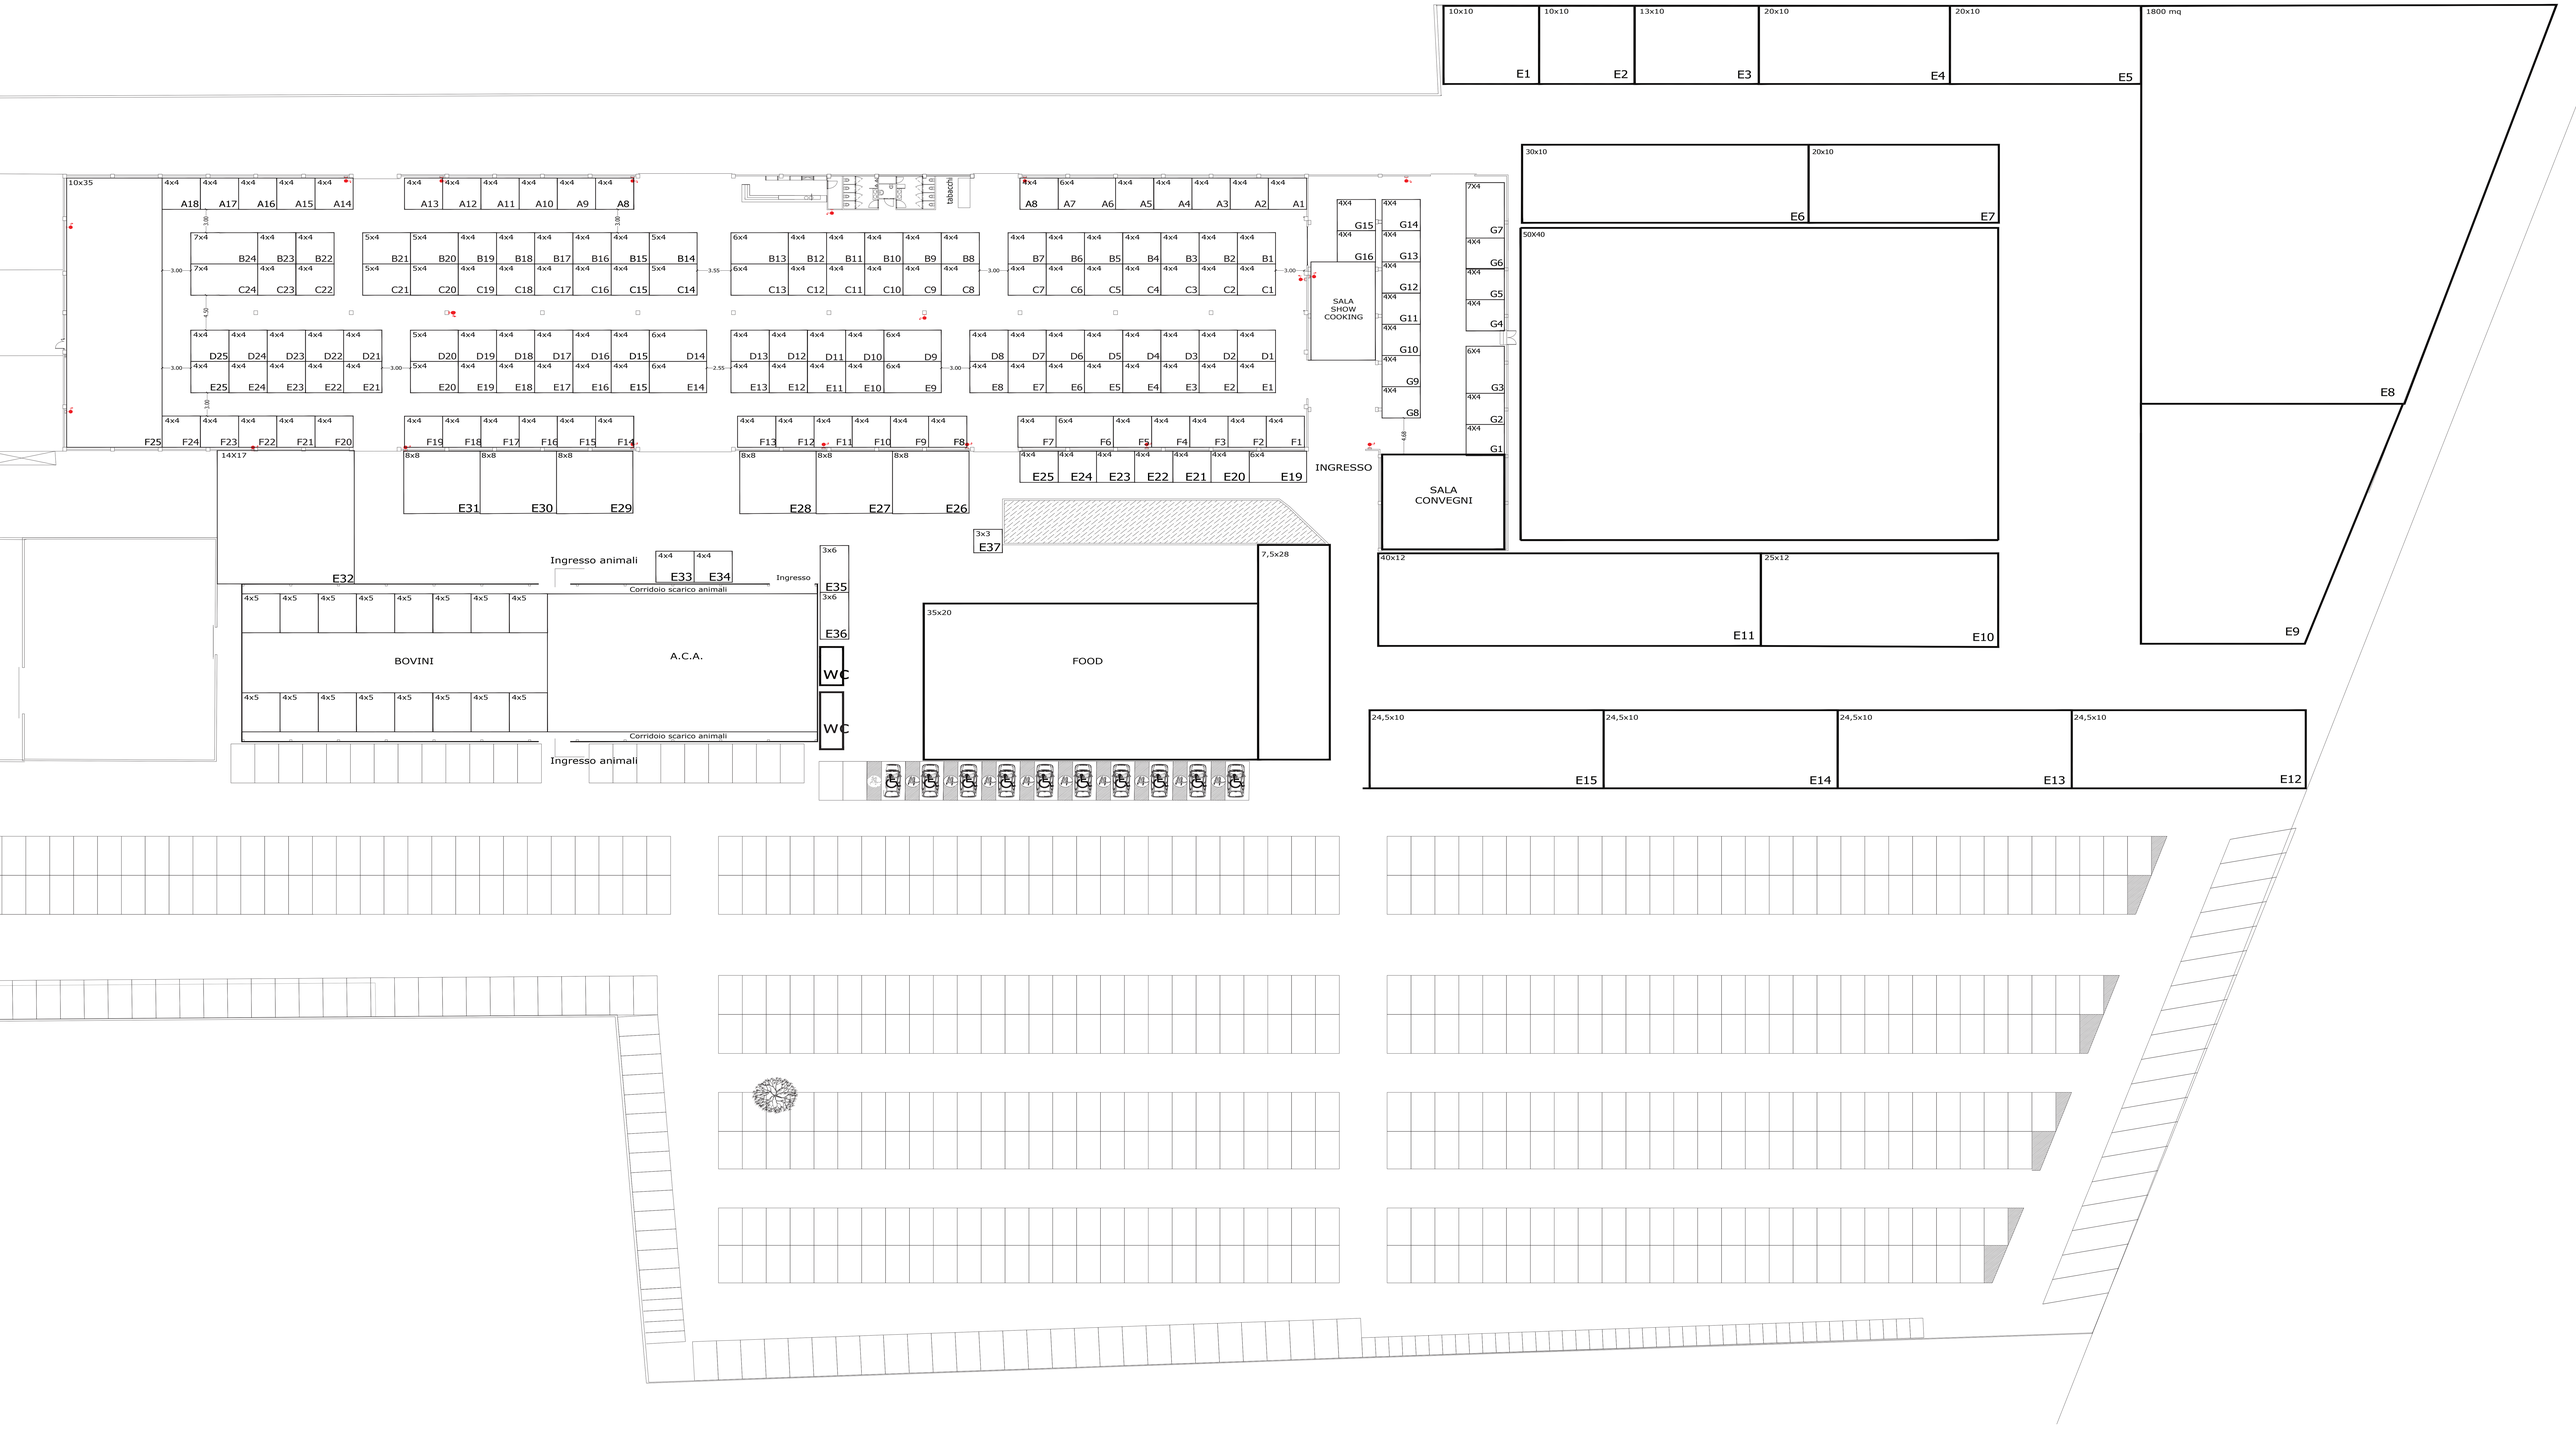
10x10
E1
10x10
E2
13x10
E3
20x10
E4
20x10
E5
1800 mq
E8
E9
30x10
E6
20x10
E7
50x40
10x35
A18 A17 A16 A15 A14
A13 A12 A11 A10 A9 A8
A8 A7 A6 A5 A4 A3 A2 A1
B24 B23 B22
C24 C23 C22
B21 B20 B19 B18 B17 B16 B15 B14
C21 C20 C19 C18 C17 C16 C15 C14
B13 B12 B11 B10 B9 B8
C13 C12 C11 C10 C9 C8
B7 B6 B5 B4 B3 B2 B1
C7 C6 C5 C4 C3 C2 C1
tabacchi
SALA SHOW COOKING
G15
G16
G14
G13
G12
G11
G10
G9
G8
G7
G6
G5
G4
G3
G2
G1
D25 D24 D23 D22 D21
E25 E24 E23 E22 E21
D20 D19 D18 D17 D16 D15 D14
E20 E19 E18 E17 E16 E15 E14
D13 D12 D11 D10 D9
E13 E12 E11 E10 E9
D8 D7 D6 D5 D4 D3 D2 D1
E8 E7 E6 E5 E4 E3 E2 E1
F25 F24 F23 F22 F21 F20
F19 F18 F17 F16 F15 F14
F13 F12 F11 F10 F9 F8
F7 F6 F5 F4 F3 F2 F1
E25 E24 E23 E22 E21 E20 E19
INGRESSO
SALA CONVEGNI
14X17
E32
E31 E30 E29
E28 E27 E26
3x3
E37
Ingresso animali
E33 E34
Ingresso
Corridoio scarico animali
E35
E36
BOVINI
A.C.A.
WC
WC
Corridoio scarico animali
Ingresso animali
35x20
FOOD
7,5x28
40x12
E11
25x12
E10
24,5x10
E15
24,5x10
E14
24,5x10
E13
24,5x10
E12